


开板尺寸



1. 防水圈材料硅胶，硬度30°，防水等级IPX5可取消防水圈。
2. 引线规格：1007#24AWG，红色为正极，绿色为负极。
3. 产品包胶绝缘层为黑色。
4. 接触阻抗小于30毫欧，绝缘阻抗大于1M欧。
5. 插入力5-20N，拔出力5-20N，接触性能保证拔插10000次。
6. 符合《电器电子产品有害物质限制使用管理办法》要求。

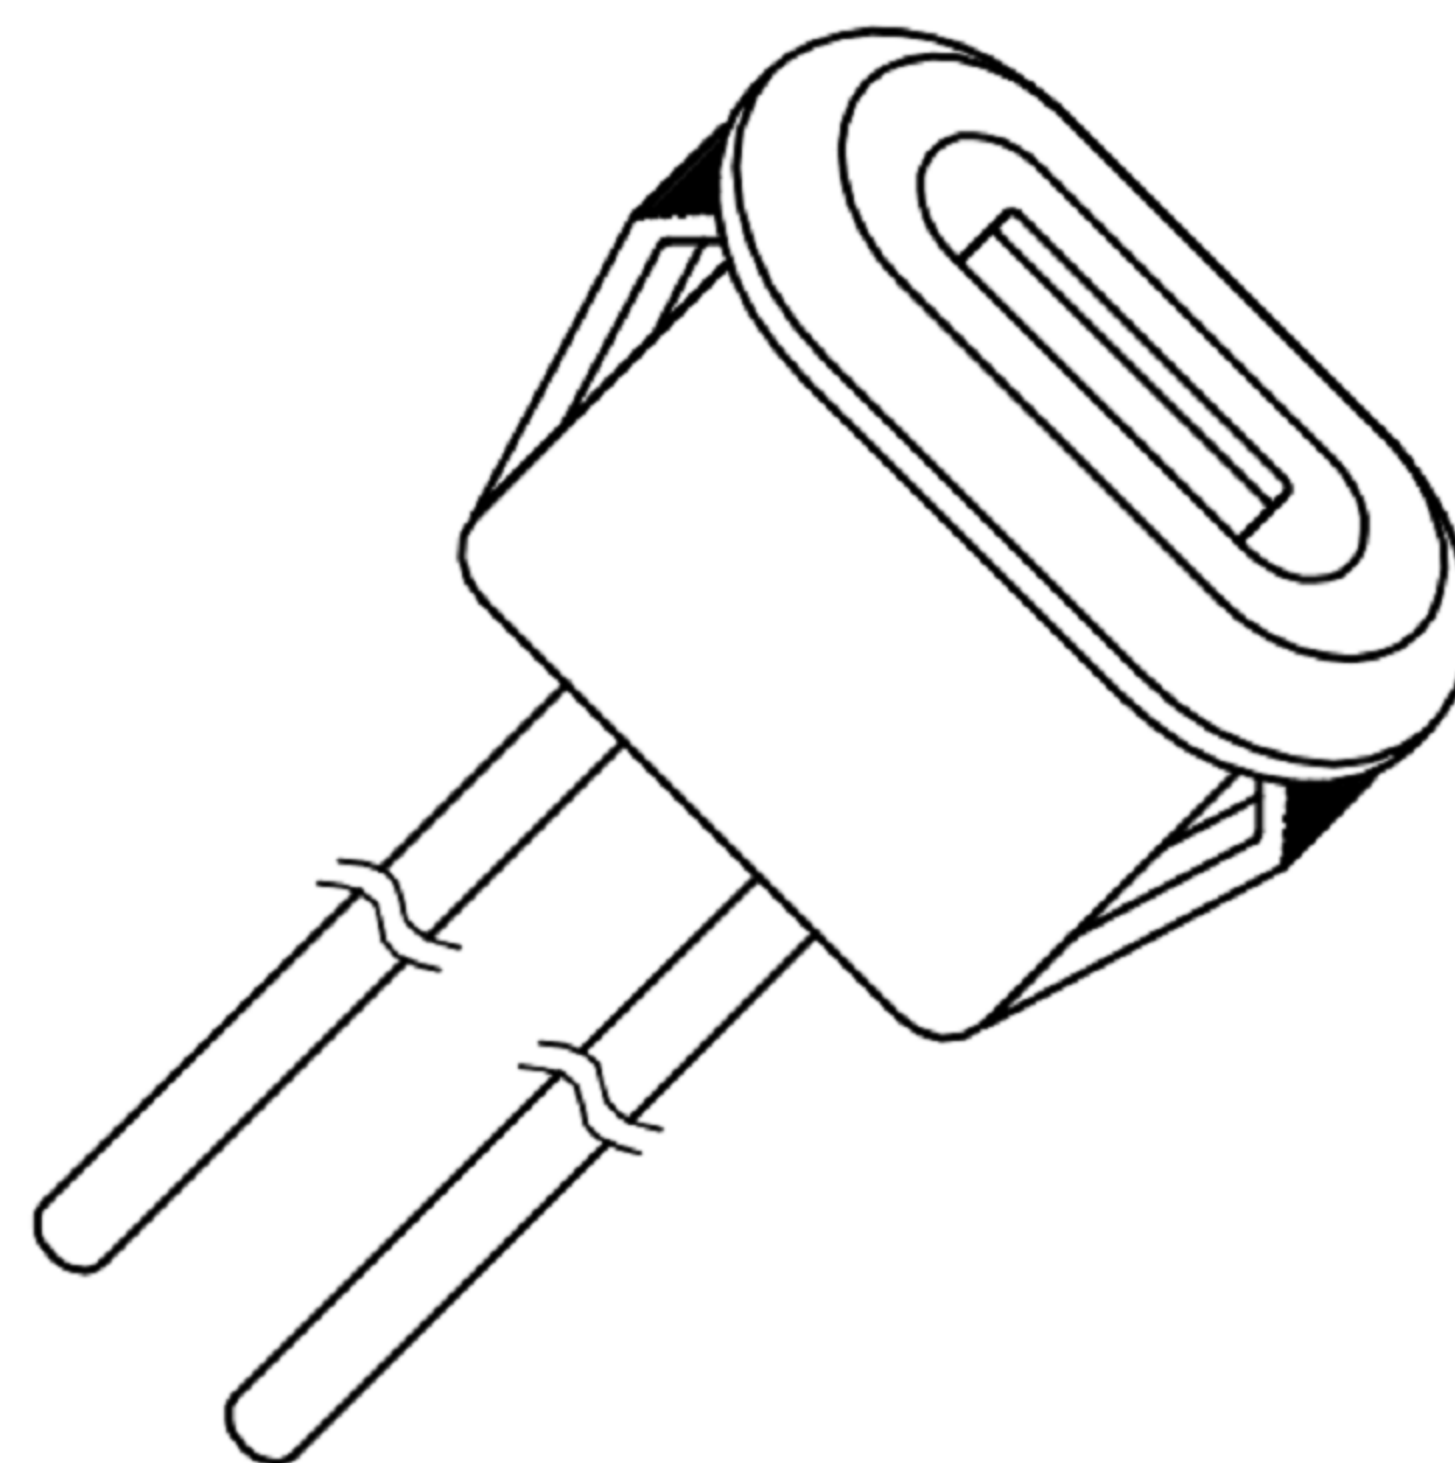


东莞市高迪电子有限公司

Dong Guan KDRR Electronic Switch Jack Co., Ltd.

TOLERANCE UNLESS OTHERWISE STATED:

Up to 5 ±0.2  
Above 5 ~ 15 ±0.3  
Above 15 ~ 30 ±0.4  
Above 30 ~ 50 ±0.5  
Angle ±0.3°

3RD. ANGEL'S

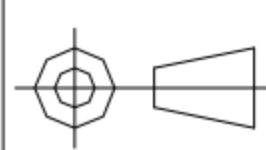

UNITS

MM

DRAWN BY: Ming Ming Zou  
DATE: 11/19/14

CHECKED BY: Ning Ning Su  
DATE: 11/19/14

APPROVED BY: Jia Xiang  
DATE: 11/19/14

MAT'L	TITLE	CONNECTOR
FINISH	MODLE	USB C TYPE
SCALE	DWG NO.	
SHEET NO.	PART NO.	
1 : 1		
1 of 1		

4	更新pcb layout尺寸	Jack	083019
3	新增pcb layout尺寸	Jack	082919
2	更新料號	Jack	061219
1	更新圖面樣式及尺寸	Jack	091818
ITEM NO.	DESCRIPTION	DRAWN	DATE

SIZE	A4
VER	R4